OSADNIK PRZY WLOCIE DO STUDNI WPADOWEJ wg. KPED 01.14

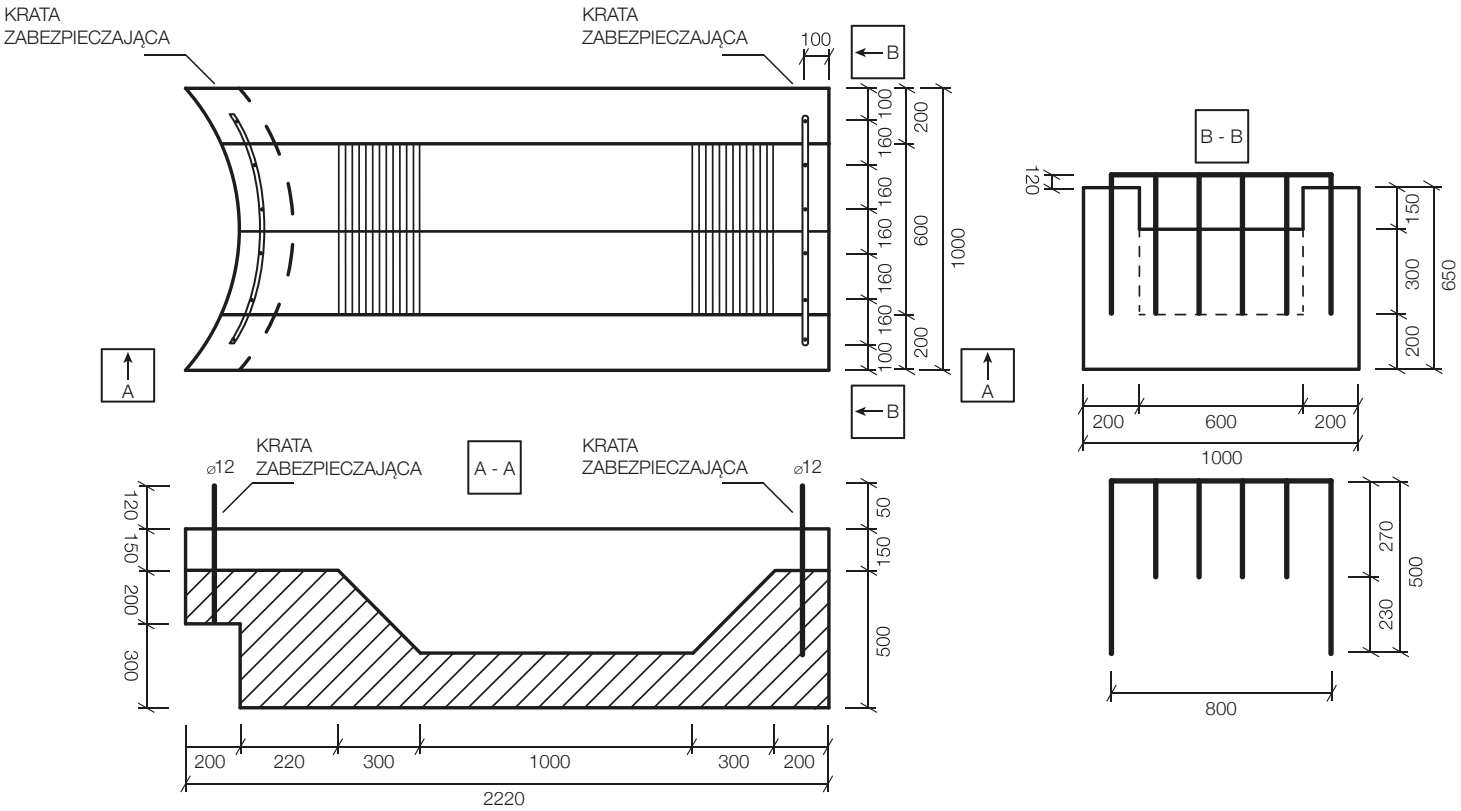

nazwa	długość a (mm)	szerokość b (mm)	wysokość h (mm)	średnica D (mm)	masa m (kg)
osadnik przy studni chłonnej ⌀1200	2220	1000	650	1200	2350
osadnik przy studni chłonnej ⌀1500	2220	1000	650	1500	2350

CHOJNA BETON Wytwórnia Wyrobów Betonowych Sp. z o.o.
ul. Przemysłowa 1, 74-500 Chojna

tel: +48 (91) 414 30 82
+48 (91) 414 39 58
+48 (91) 414 30 83

e-mali: kontakt@chojnabeton.pl